


Plan Local d'Urbanisme

Commune de Saint Paul

Document approuvé le
27 septembre 2012

Edition mars 2026

Plans des
Périmètres Particuliers

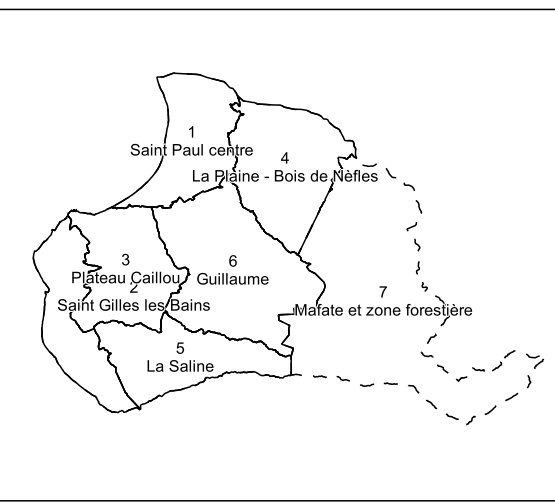

0 1 000 2 000 3 000 4 000 5 000 mètres


- Légende
- Zone d'Aménagement Concerté opérationnelle (ZAC)
 - Résorption de l'Habitat Insalubre (RHI)
 - Droit de Préemption Urbain (DPU) : zones U et AU du PLU
 - Concession d'Aménagement (CA)
 - Zone d'Aménagement Différé (ZAD)
 - Clause logements aidés
 - Délégation du droit de préemption
 - Périmètre d'étude (art. L102-13 et L424-1 du Code de l'Urbanisme)
 - Zonage d'assainissement collectif
 - Zonage d'assainissement semi-collectif
 - Périmètre DUP Cambaie-Oméga
 - Périmètre PUP de Cambaie
 - Périmètre soumis à permis de démolir (Saint-Gilles les Bains)
 - Zone de publicité 1
 - Zone de publicité 2

Fond de plan




Sources de données
IGN BD TOPIC au 1/50 000 en la Réunion avec la participation de l'UE, de l'Etat, de la Région et du Département.
Commune de Saint Paul


Zones d'Aménagement Concerté (ZAC)
et Résorptions de l'Habitat Insalubre (RHI)

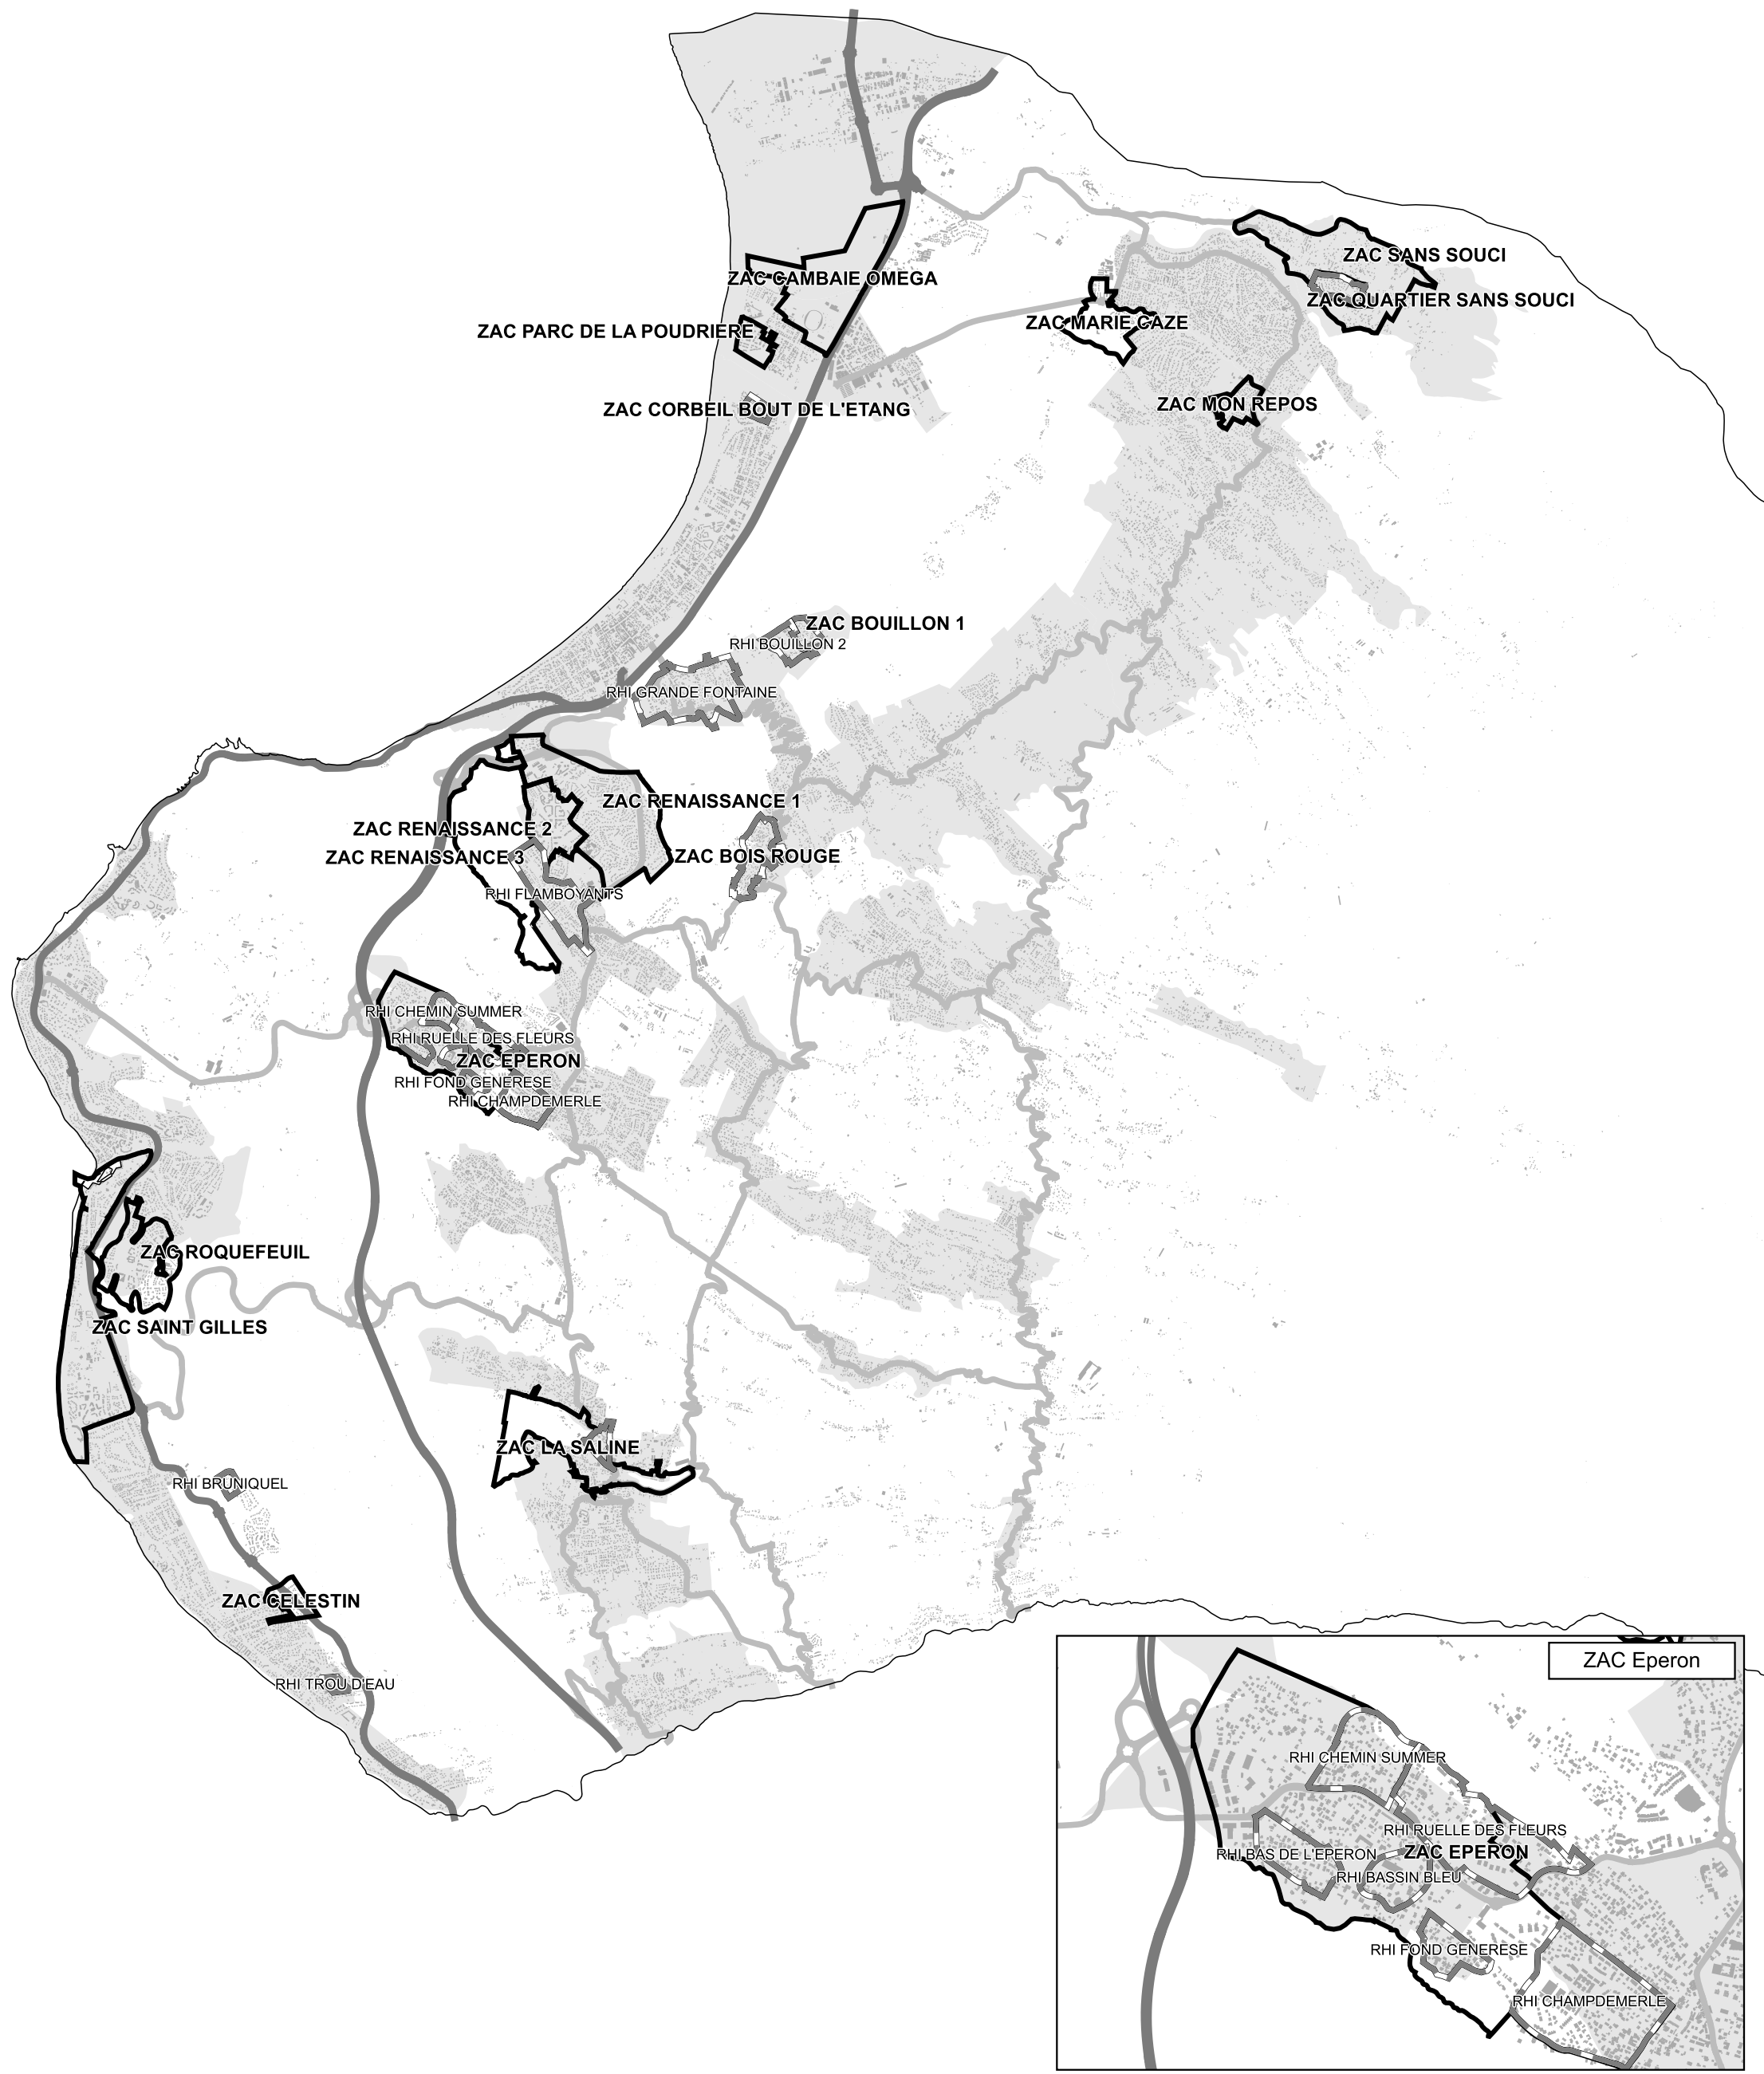


Concessions d'Aménagement (CA)
et Zones d'Aménagement Différé (ZAD)

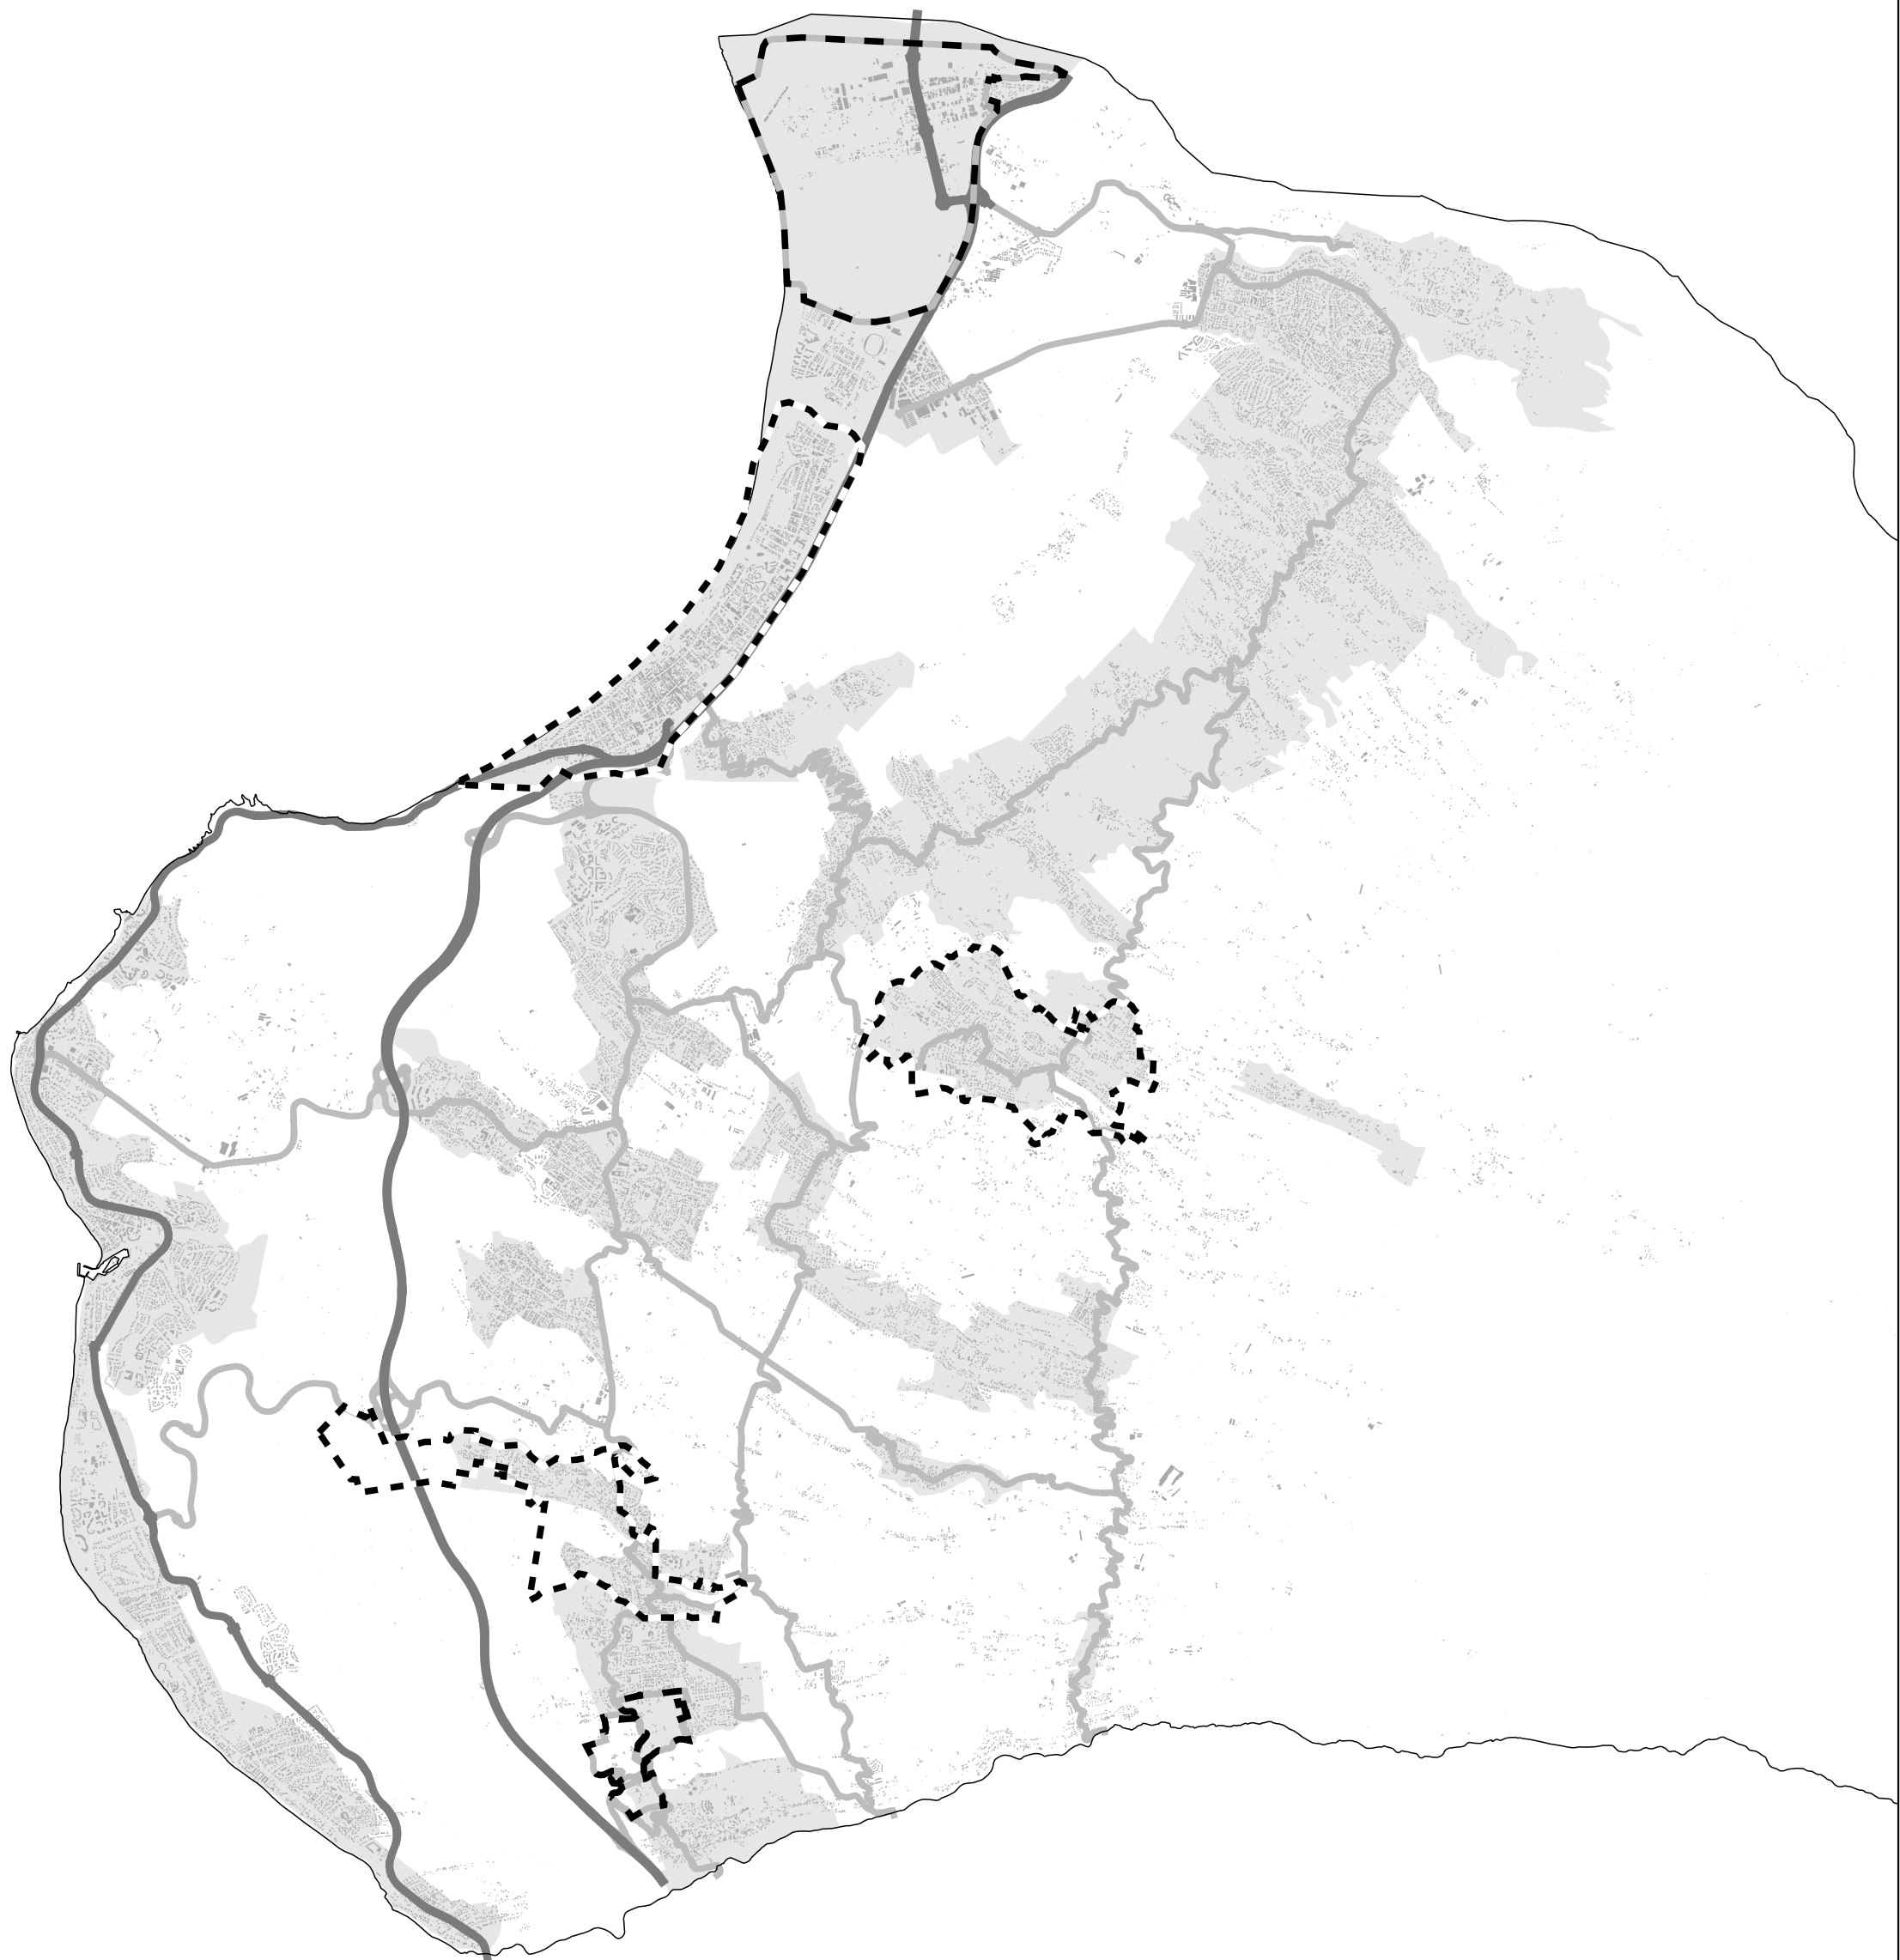

Délégation du droit de préemption

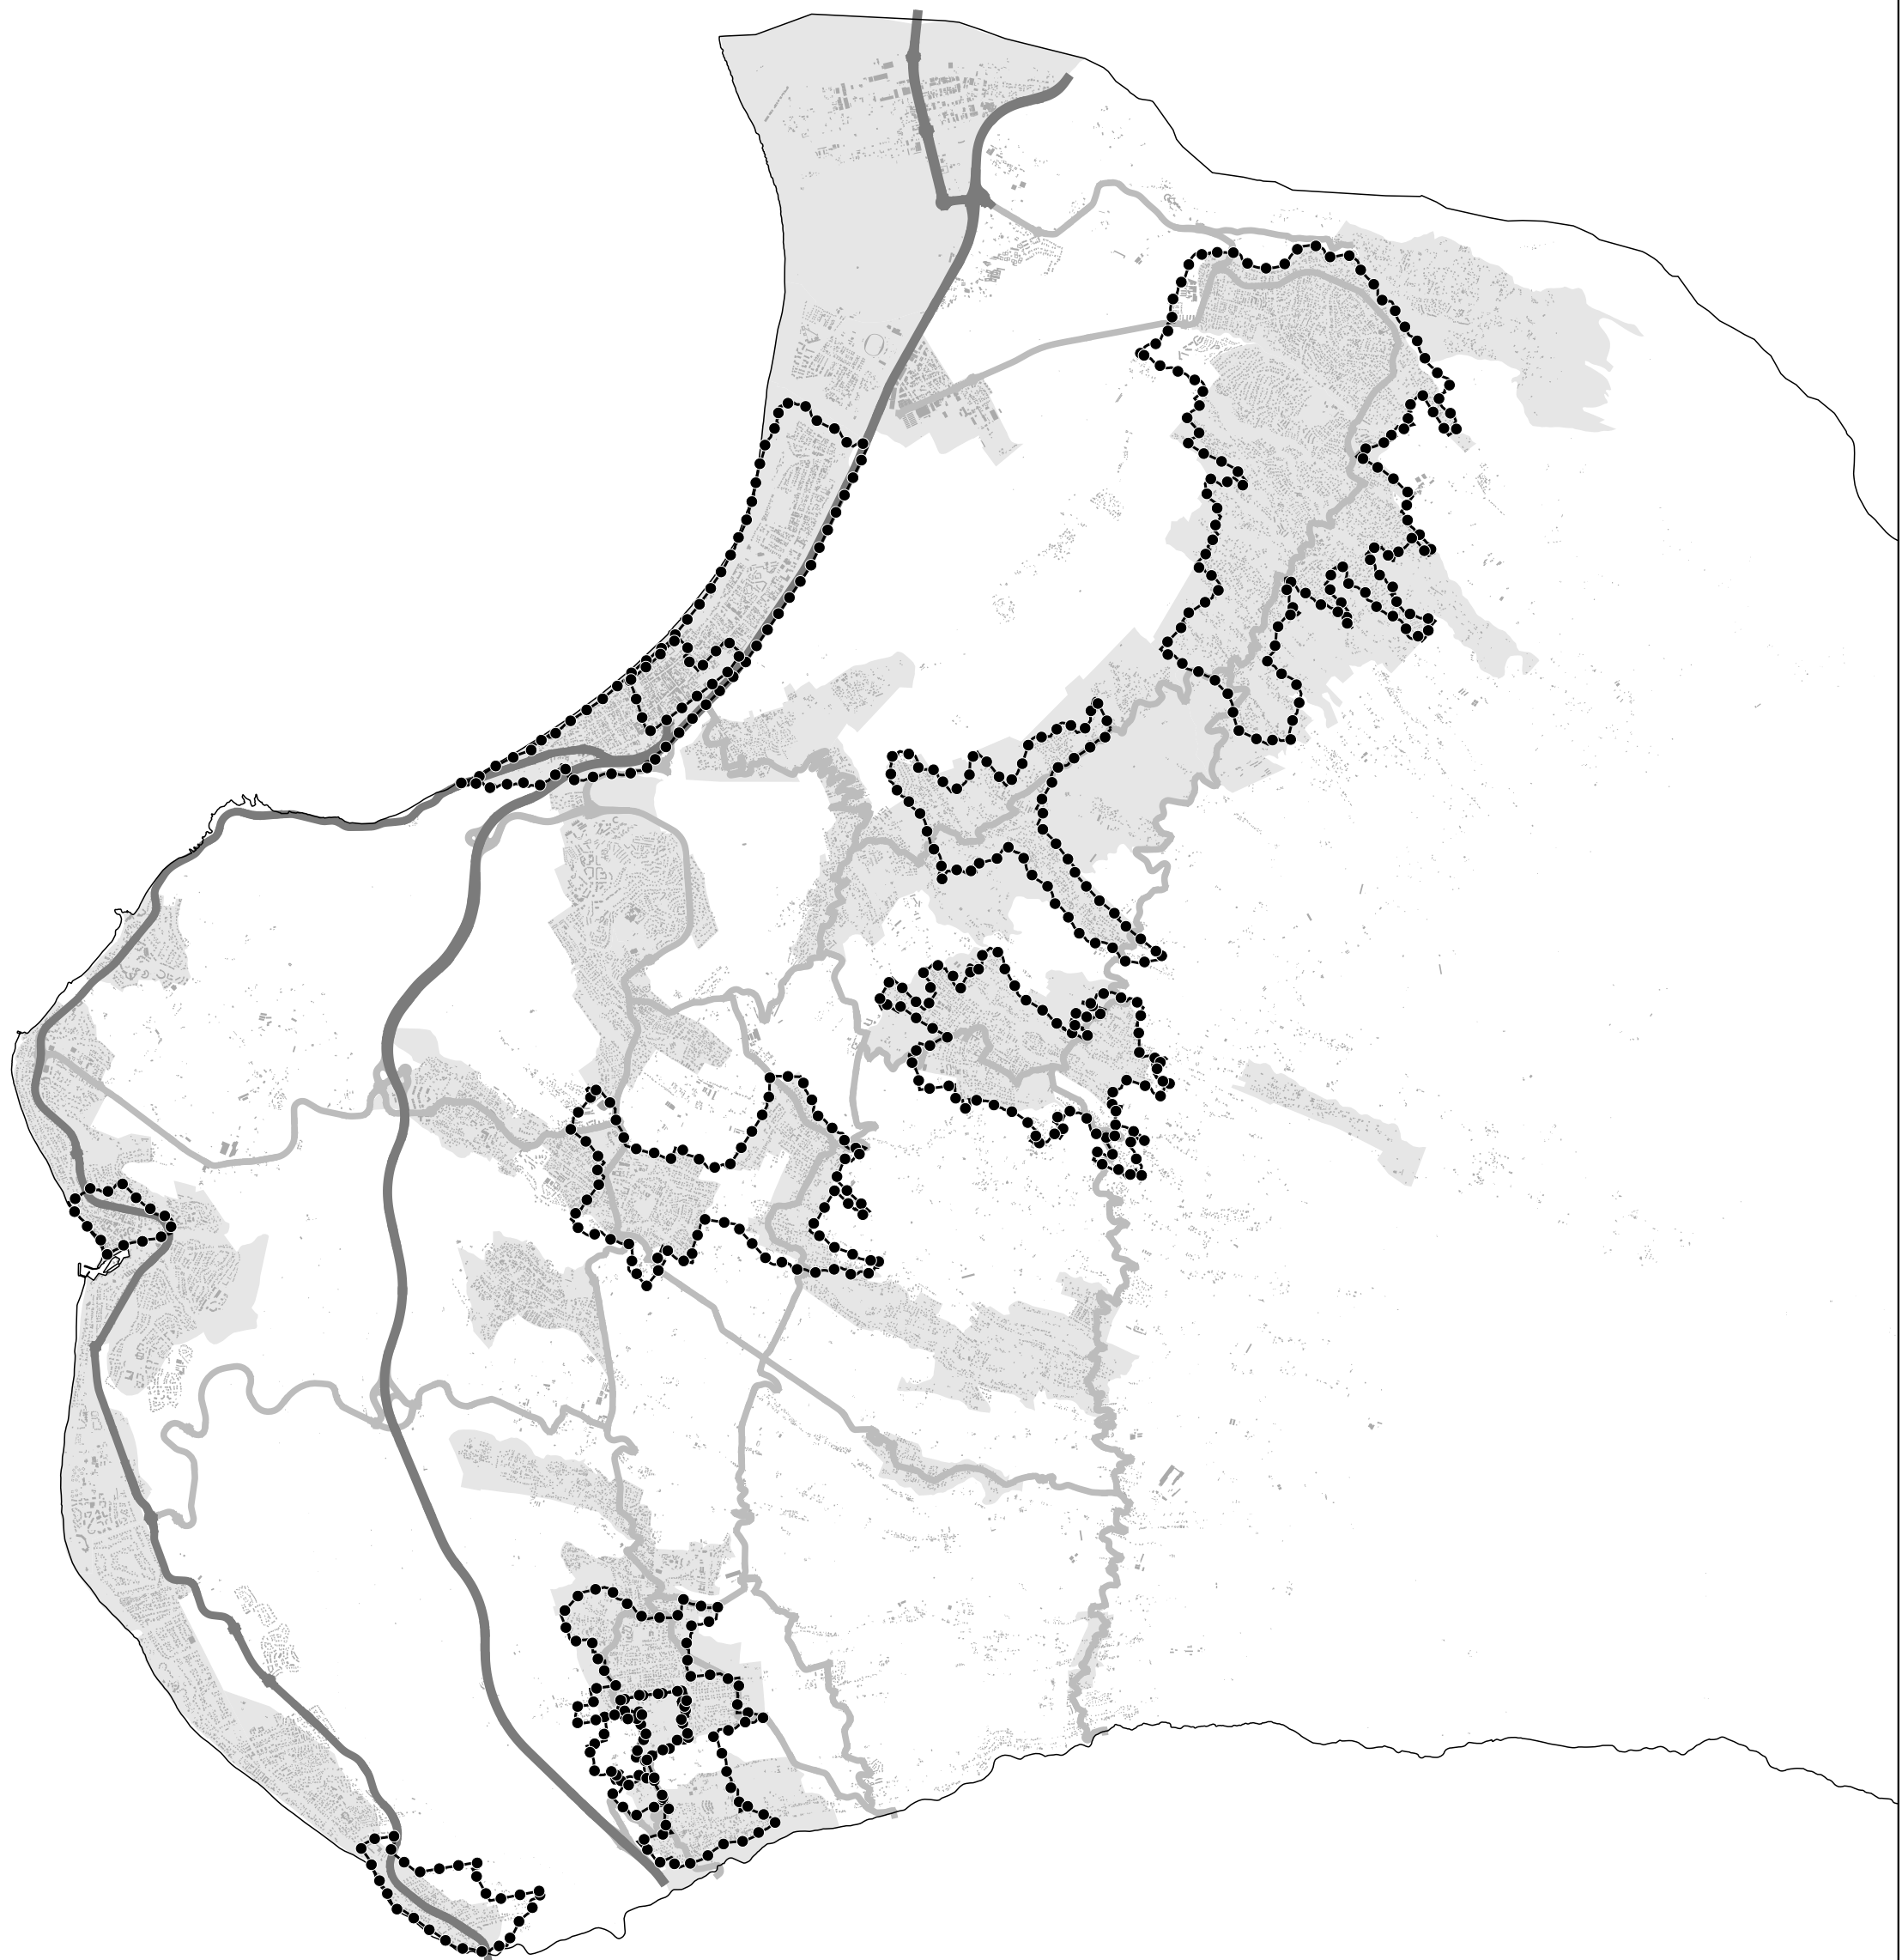

Périmètres de Déclaration d'Utilité Publique
(DUP) Cambaie-Oméga et de Projet Urbain
Partenarial (PUP)

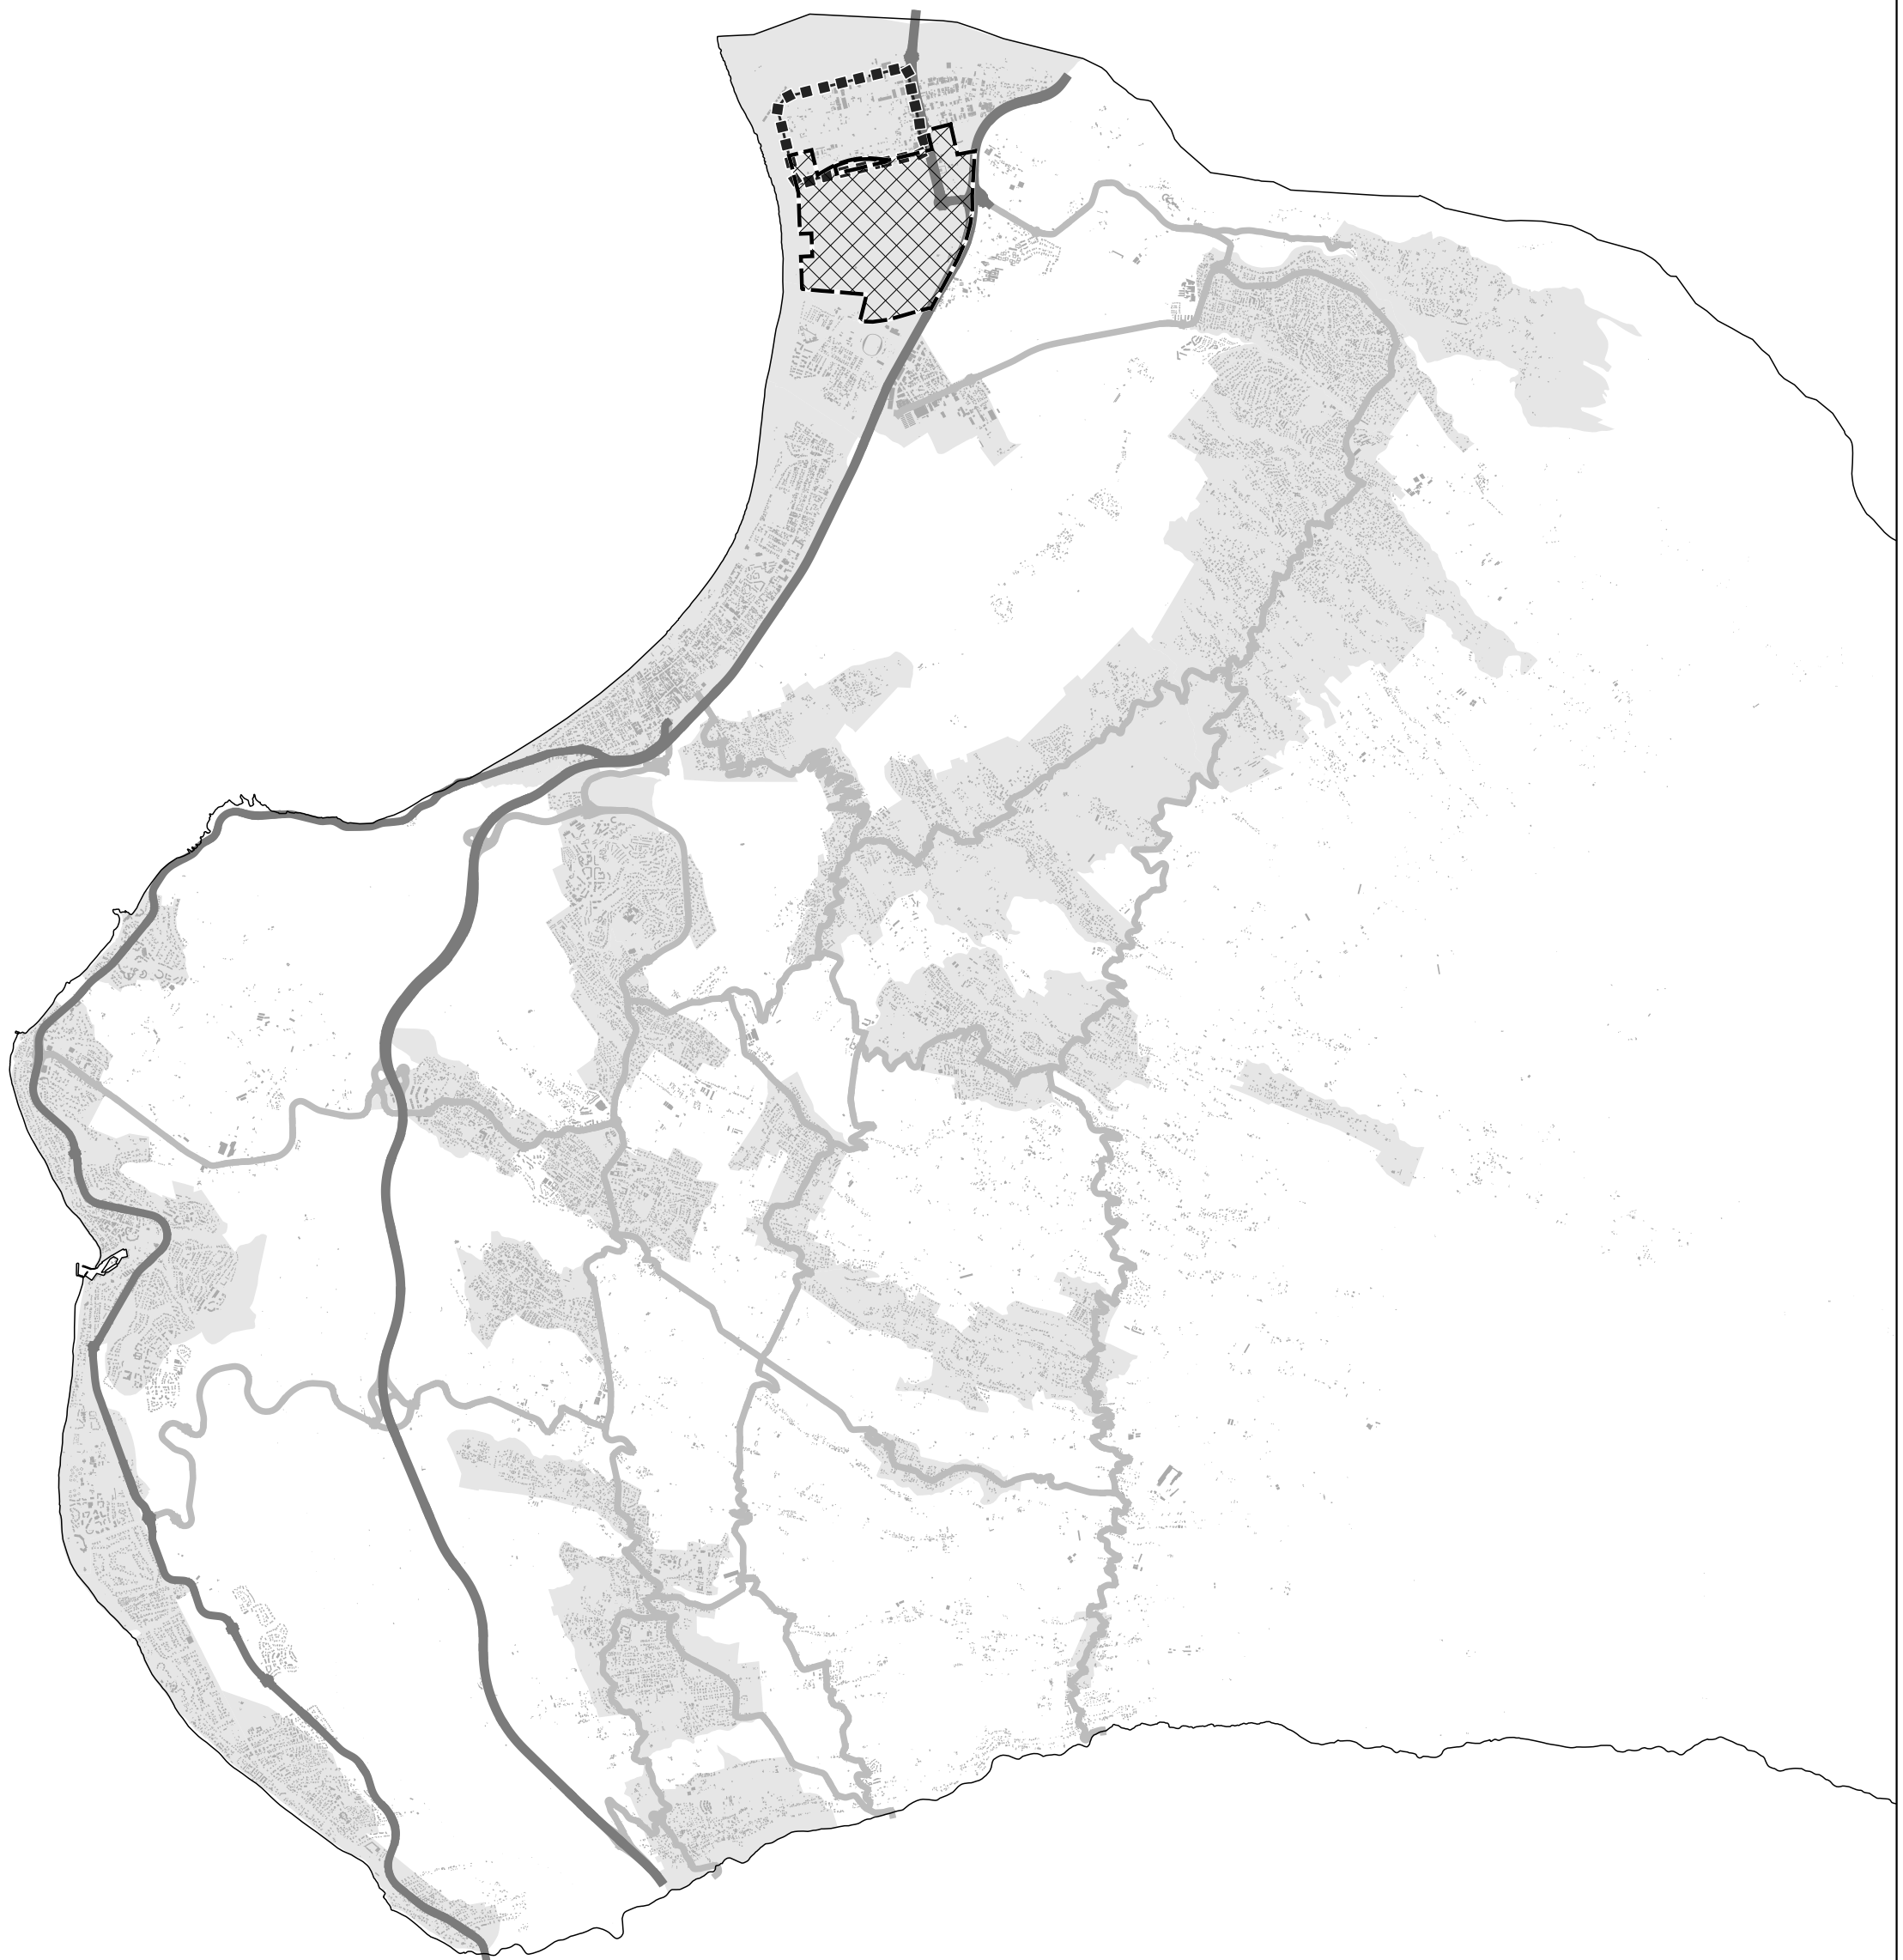

Zonage du Règlement Local de Publicité (RLP)
Arrêté Municipal AM2412131374 du 18/12/2024



Droit de Préemption Urbain (DPU)



Clause de logements aidés



Instauration d'un périmètre d'étude (art. L102-13 et
L424-1 du Code de l'Urbanisme) et zonage
d'assainissement



Périmètre soumis à permis de démolir /
Saint-Gilles les Bains

